

LIPSY




8.1129.1 Einbau-Waschtisch	Schablone 8.9780.2
8.1129.1 Basin à insérer	Gabarit 8.9780.2
8.1129.1 Lavabo da incasso soprapiano	Sagoma 8.9780.2
8.1129.1 Drop-in basin	Template 8.9780.2
8.1129.1 Lavabo empotrable	Plantilla 8.9780.2
8.1129.1 Inbouw wastafel	Sjabloon 8.9780.2
8.1129.1 Vestavěný umývací stůl	Šablona 8.9780.2
8.1129.1 Įmontuotas praustuvas	Šablonas 8.9780.2
8.1129.1 Umywalka do zabudowy	Szablon 8.9780.2
8.1129.1 Beépített mosdóasztal	Sablon 8.9780.2
8.1129.1 Встроенный умывальник	Лекало 8.9780.2
8.1129.1 Плот за миене за вграждане	Шаблон 8.9780.2

Einbau Stein/Marmor/Glas
Montage pierre naturelle/marbre/verre
Montaggio su piani in pietra/marmo/vetro
Stone/marble/glass inset

Instalación, piedra/mármol/vidrio
Inbouw steen/marmar/glas
Osazeni z kamene/mramoru/sklo
Įmontavimas iš akmens/marmuro/stiklas


Montaż – kamień/marmur/szkło
Beépítés, kő/márvány/üveg
Установка камня/мрамора/стекло
Монтаж на камък/мрамор/стъкло

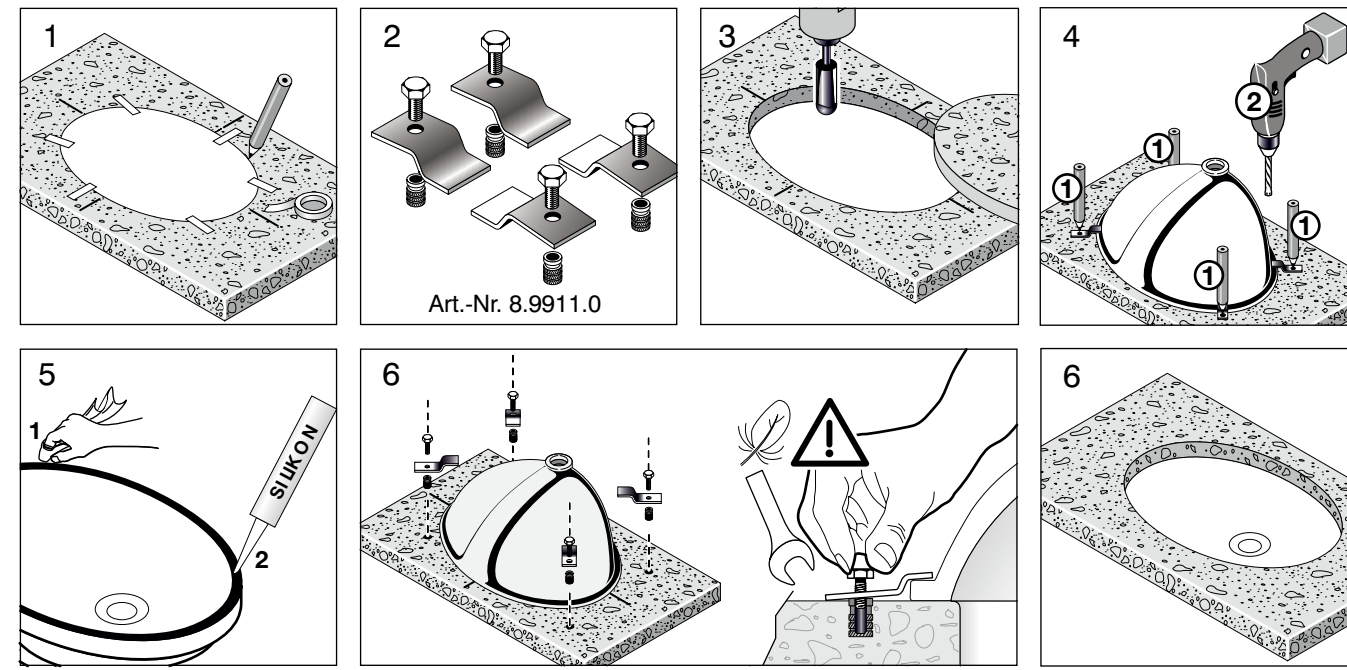

Einbau Holz
Montage bois
Montaggio su piano in legno
Wooden inset

Instalación, madera
Inbouw hout
Osazeni ze dřeva
Įmontavimas iš medienos


Montaż – drewno
Beépítés, fa
Установка дерева
Монтаж на дърво

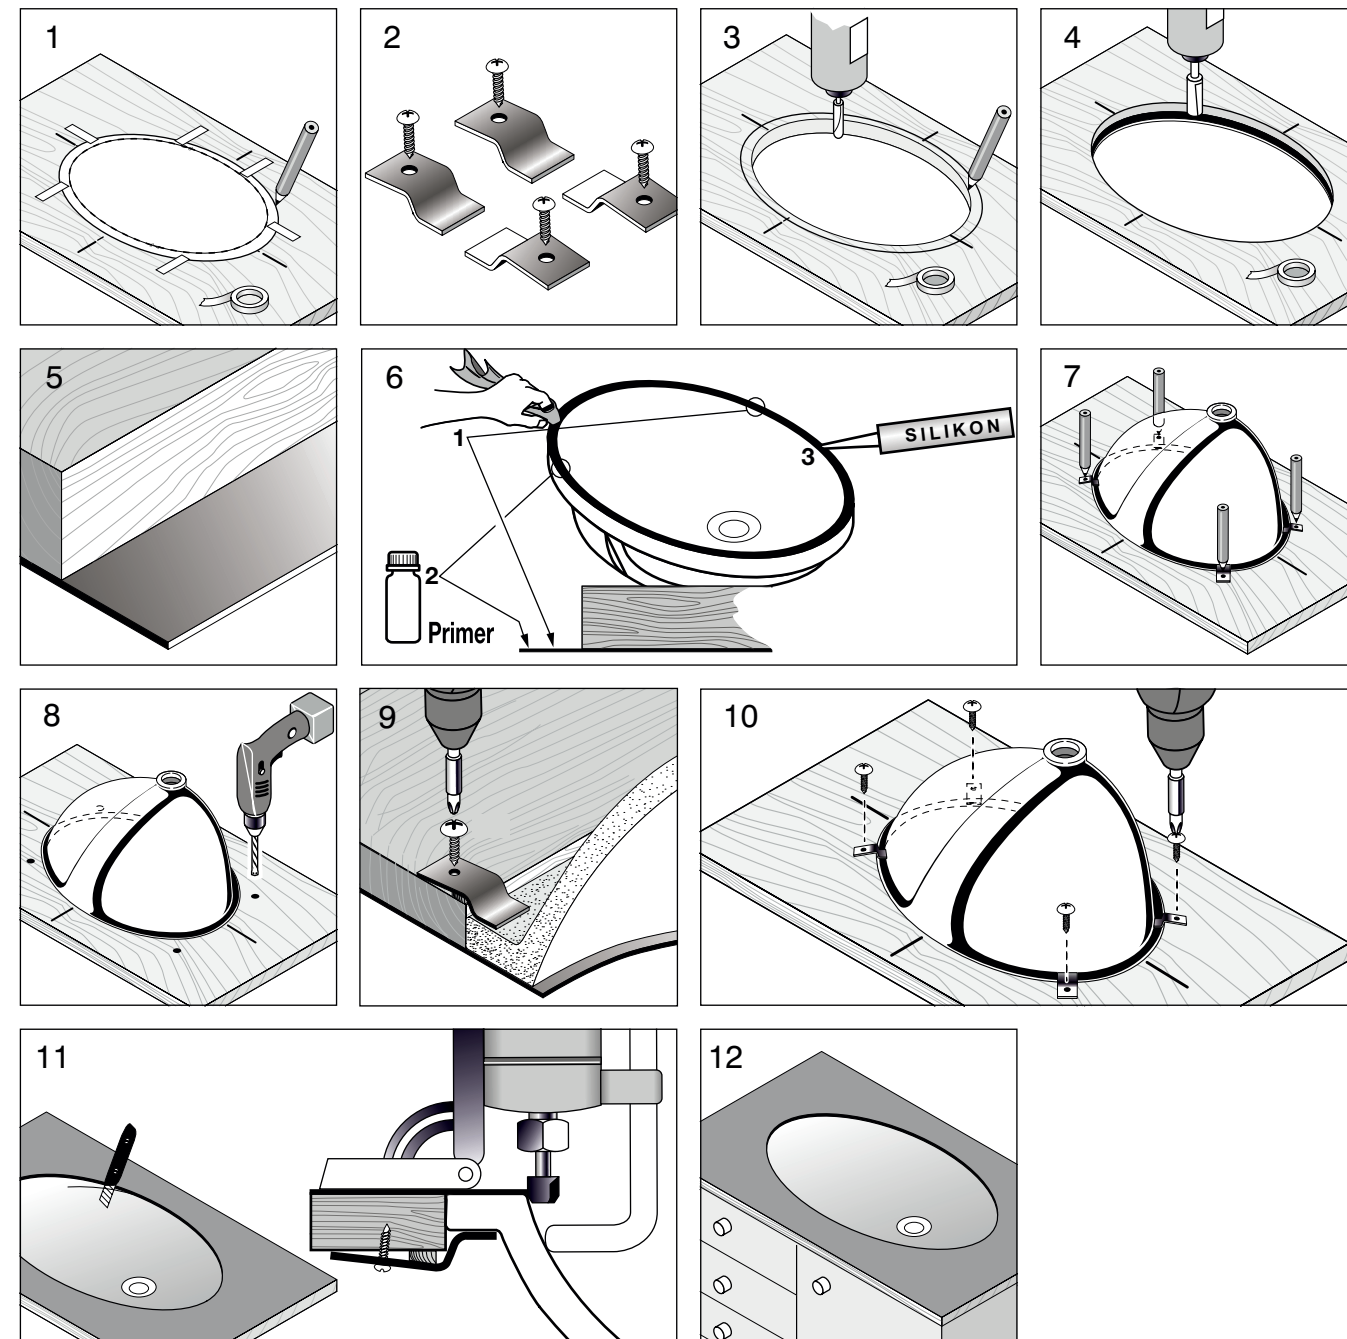

LAUFEN CZ s.r.o.
V Tüních 3/1637
120 00 Praha 2
Česká republika
Fax: +420/296 337 713
e-mail: galerie@cz.laufen.com
www.jika.cz

DE/FR/IT/EN/ES/NL/CS/LT/PL/HU/RU/BG

05/2017 1392897802000201 LCZ

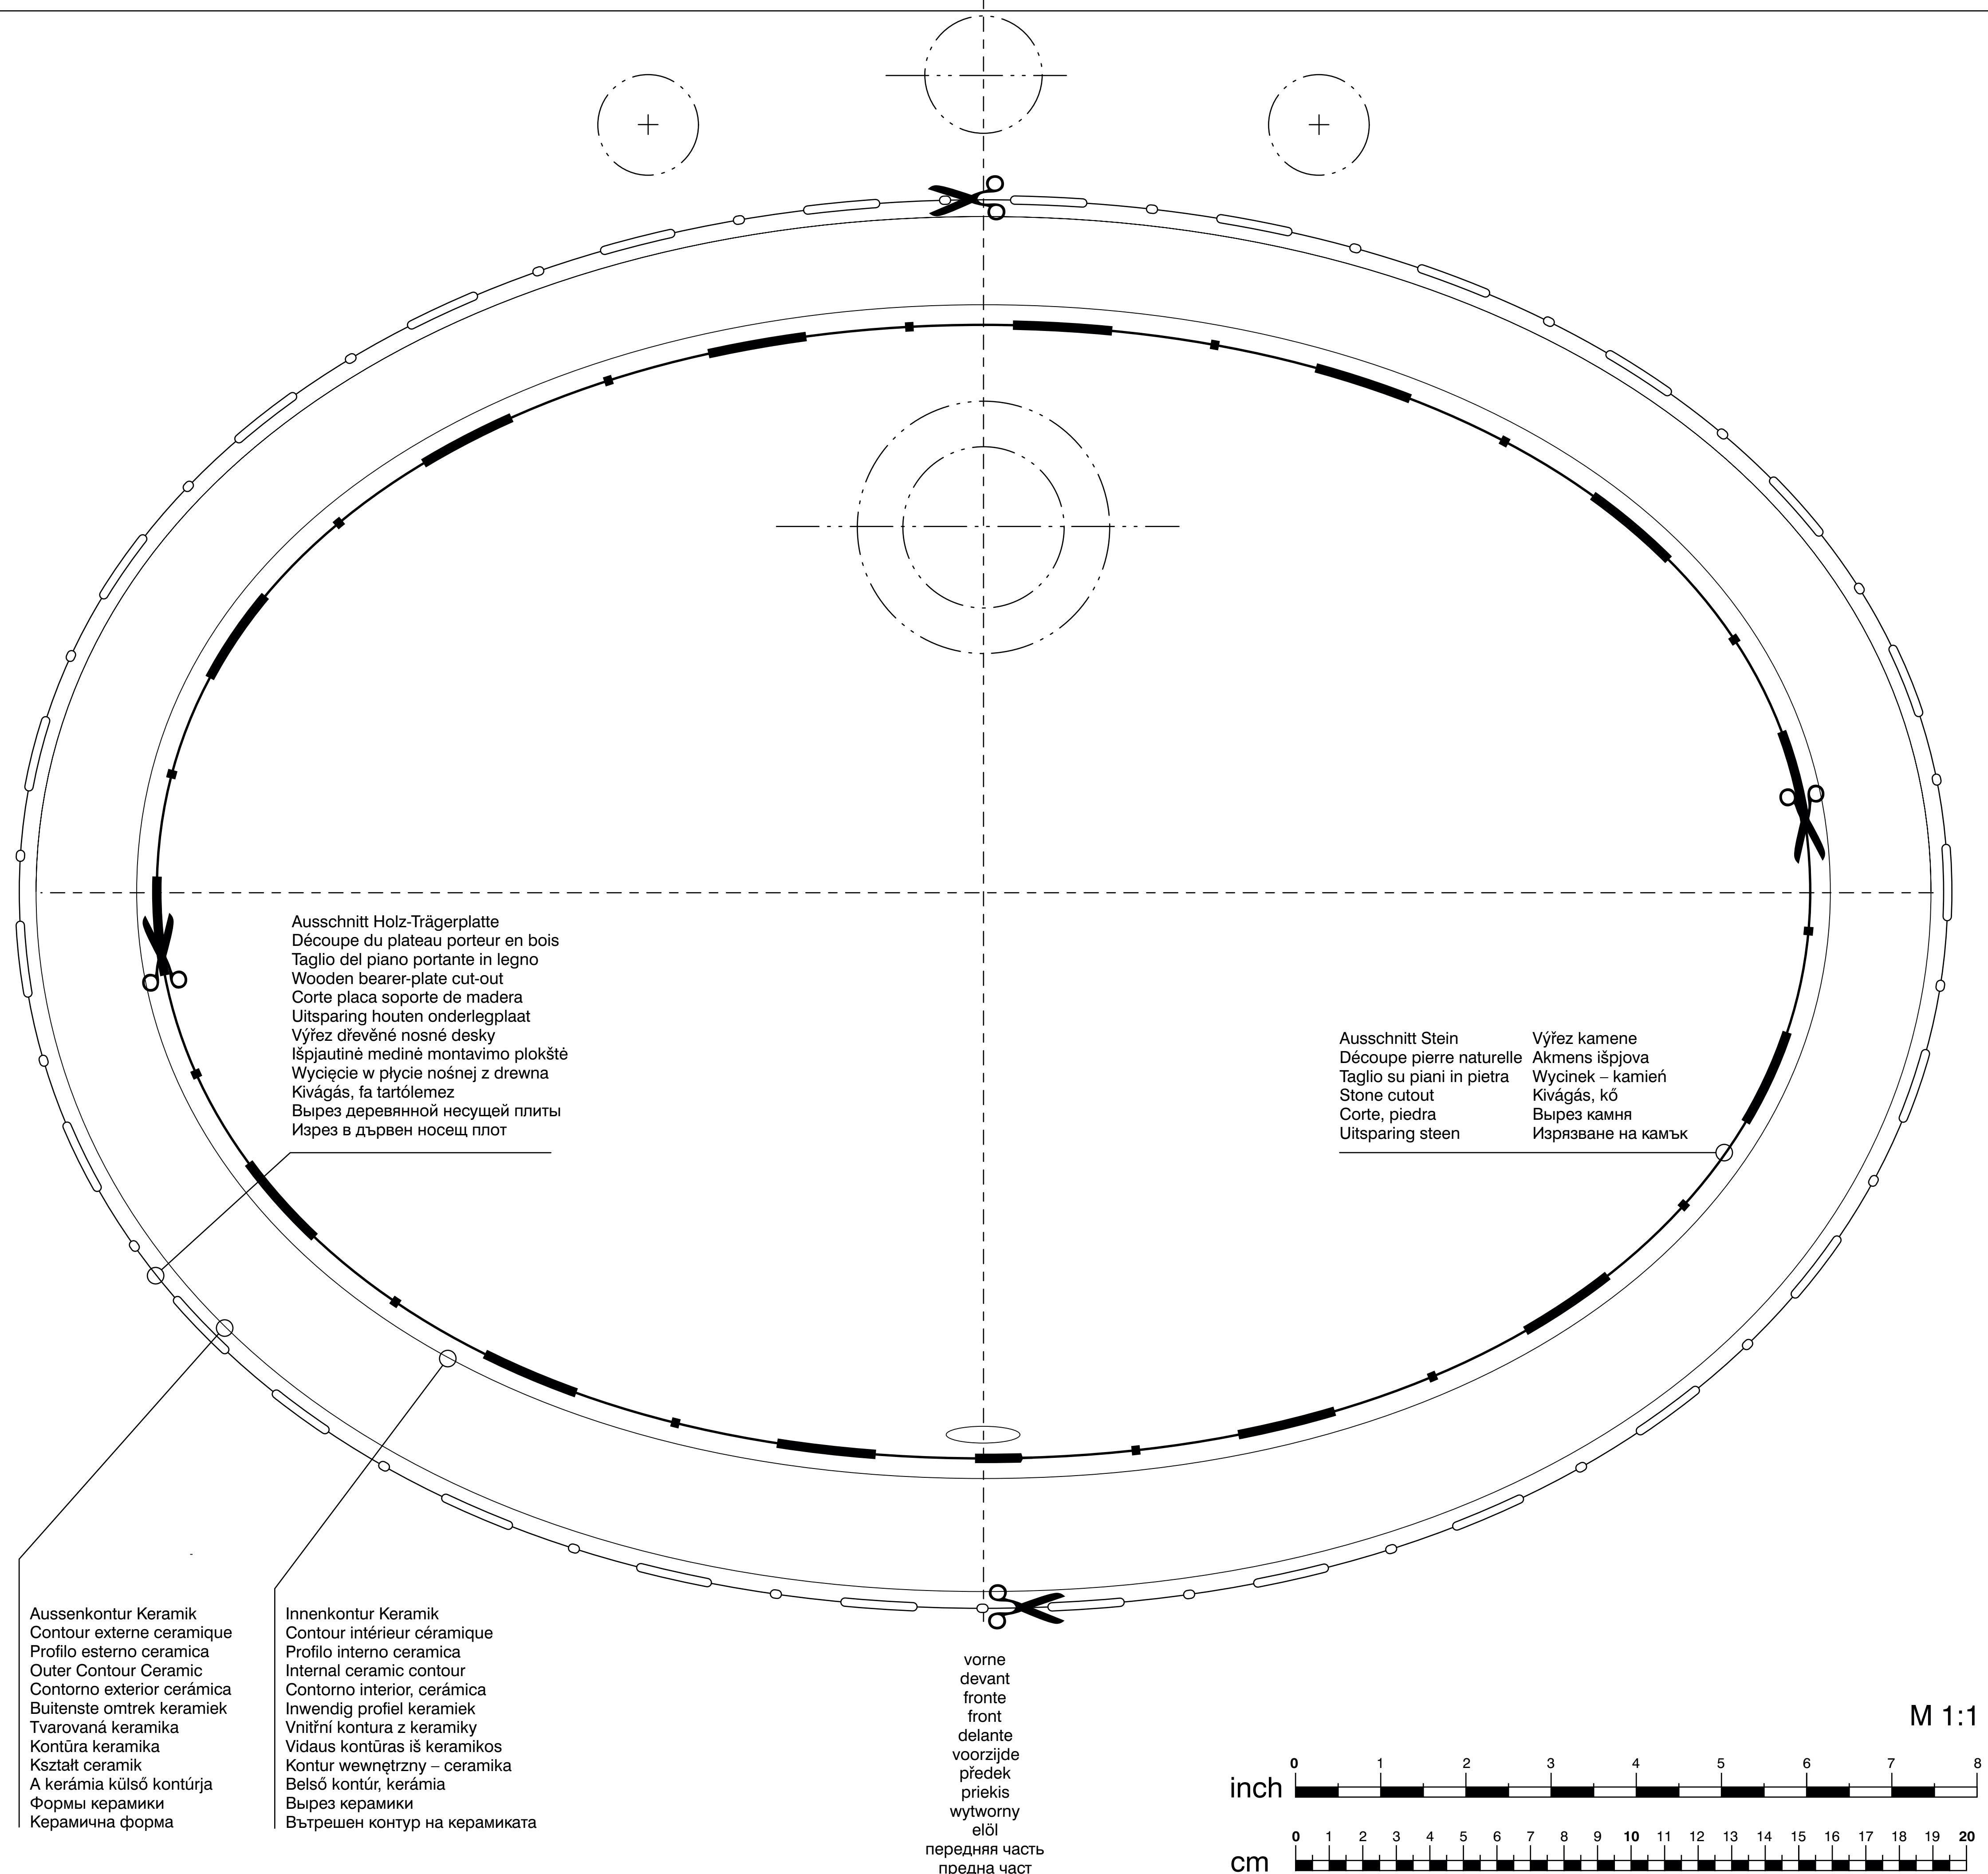

Ausschnitt Holz-Trägerplatte
Découpe du plateau porteur en bois
Taglio del piano portante in legno
Wooden bearer-plate cut-out
Corte placa soporte de madera
Uitsparing houten onderlegplaat
Výřez dřevěné nosné desky
Išpjautinė medinė montavimo plokštė
Wycięcie w płycie nośnej z drewna
Kivágás, fa tartólemez
Вырез деревянной несущей плиты
Изрез в дървен носещ плот

Ausschnitt Stein
Découpe pierre naturelle
Taglio su piani in pietra
Stone cutout
Corte, piedra
Uitsparing steen
Výřez kamene
Akmens išpjova
Wycinek – kamień
Kivágás, kő
Вырез камня
Изрязване на камък

Aussenkontur Keramik
Contour externe céramique
Profilo esterno ceramica
Outer Contour Ceramic
Contorno exterior cerámica
Buitenste omtrek keramiek
Tvarovaná keramika
Kontúra keramika
Kształt ceramik
A kerámia külső kontúrja
Формы керамики
Керамична форма

Innenkontur Keramik
Contour intérieur céramique
Profilo interno ceramica
Internal ceramic contour
Contorno interior, cerámica
Inwendig profiel keramiek
Vnitřní kontura z keramiky
Vidaus kontūras iš keramikos
Kontur wewnątrzny – ceramika
Belső kontúr, kerámia
Вырез керамики
Вътрешен контур на керамиката

vorne
devant
fronte
front
delante
voorzijde
předek
priekis
wytworny
elől
передняя часть
предна част

M 1:1

